

KEY PLAN



:: સુવિધાઓ ::

- આકર્ષક મેઈન ગેટ, વોલ
- 30 FT. RCC રોડ
- સ્ટ્રીટ લાઈટ
- ડ્રેનેજ લાઈન
- અંદર ગ્રાઉન્ડ ઇલેક્ટ્રીક કનેક્શન
- ગજેબો
- મંદિર
- સીનીયર સીટીઝન એરીયા
- લેન્ડસ્કેપ ગાર્ડન
- ચિલ્ડ્રન પ્લે એરીયા

ગૌરવશાળી ઘર ,
પ્રતિષ્ઠીત લોકોનું સરનામું



ખુલ્લા રેસીડેન્સીયલ પ્લોટ નું સુંદર આયોજન ...


PLOT SIZE : 25' x 49' | 27' x 49'

વેદાંગ પેરેડાઈઝની પાછળ, 300 ફુટ રીંગરોડ, મોટા વરાછા, સુરત.

A Project By:

FOR BOOKING CONTACT
99096 11445

Hare Krishna
Group
ISO 9001:2015

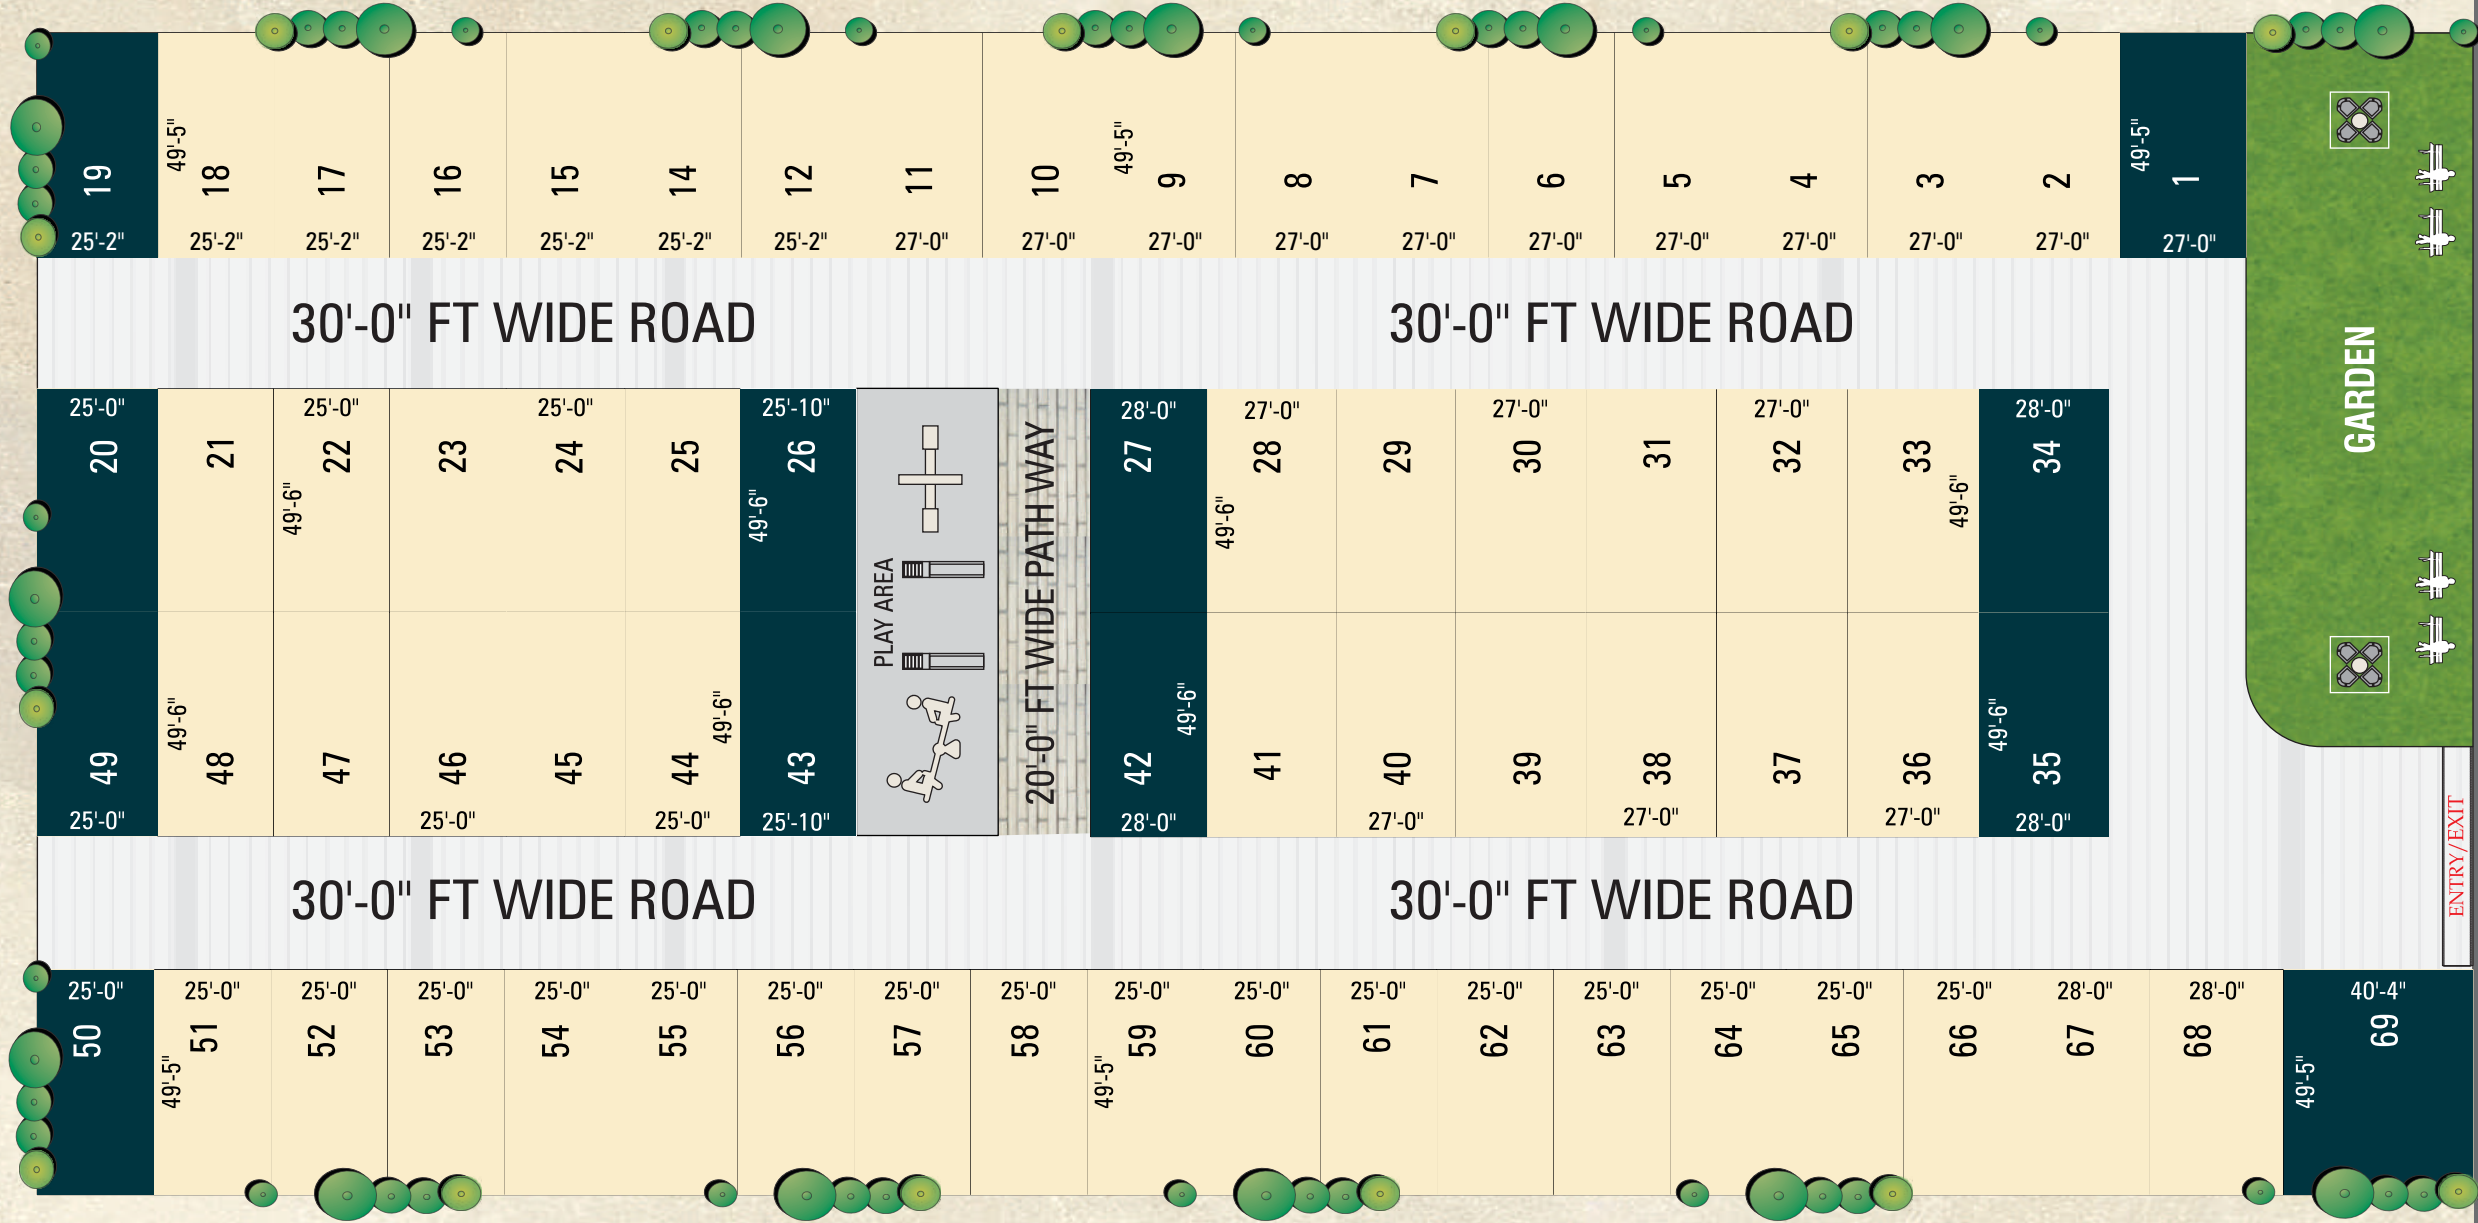

AREA TABLE

PLOT NO.	AREA IN SQ.YD.
1 TO 11	148.23
12 TO 19	138.12
20 TO 25	137.50
26	142.06
27	154.00
28 TO 33	148.50
34 & 35	154.00
36 TO 41	148.50
42	154.00
43	142.06
44 TO 49	137.50
50 TO 66	137.25
67 & 68	153.72
69	221.41

LAYOUT PLAN

